



Проект по внесению изменений в документацию по планировке территории в Центральном округе города Комсомольска-на-Амуре
Чертеж красных линий. Чертеж границ зон планируемого размещения линейных объектов М 1:1000

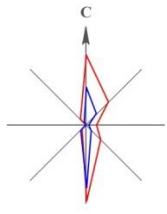

Чертеж красных линий, чертеж границ зон планируемого размещения линейного объекта инженерной инфраструктуры.
М 1:1000

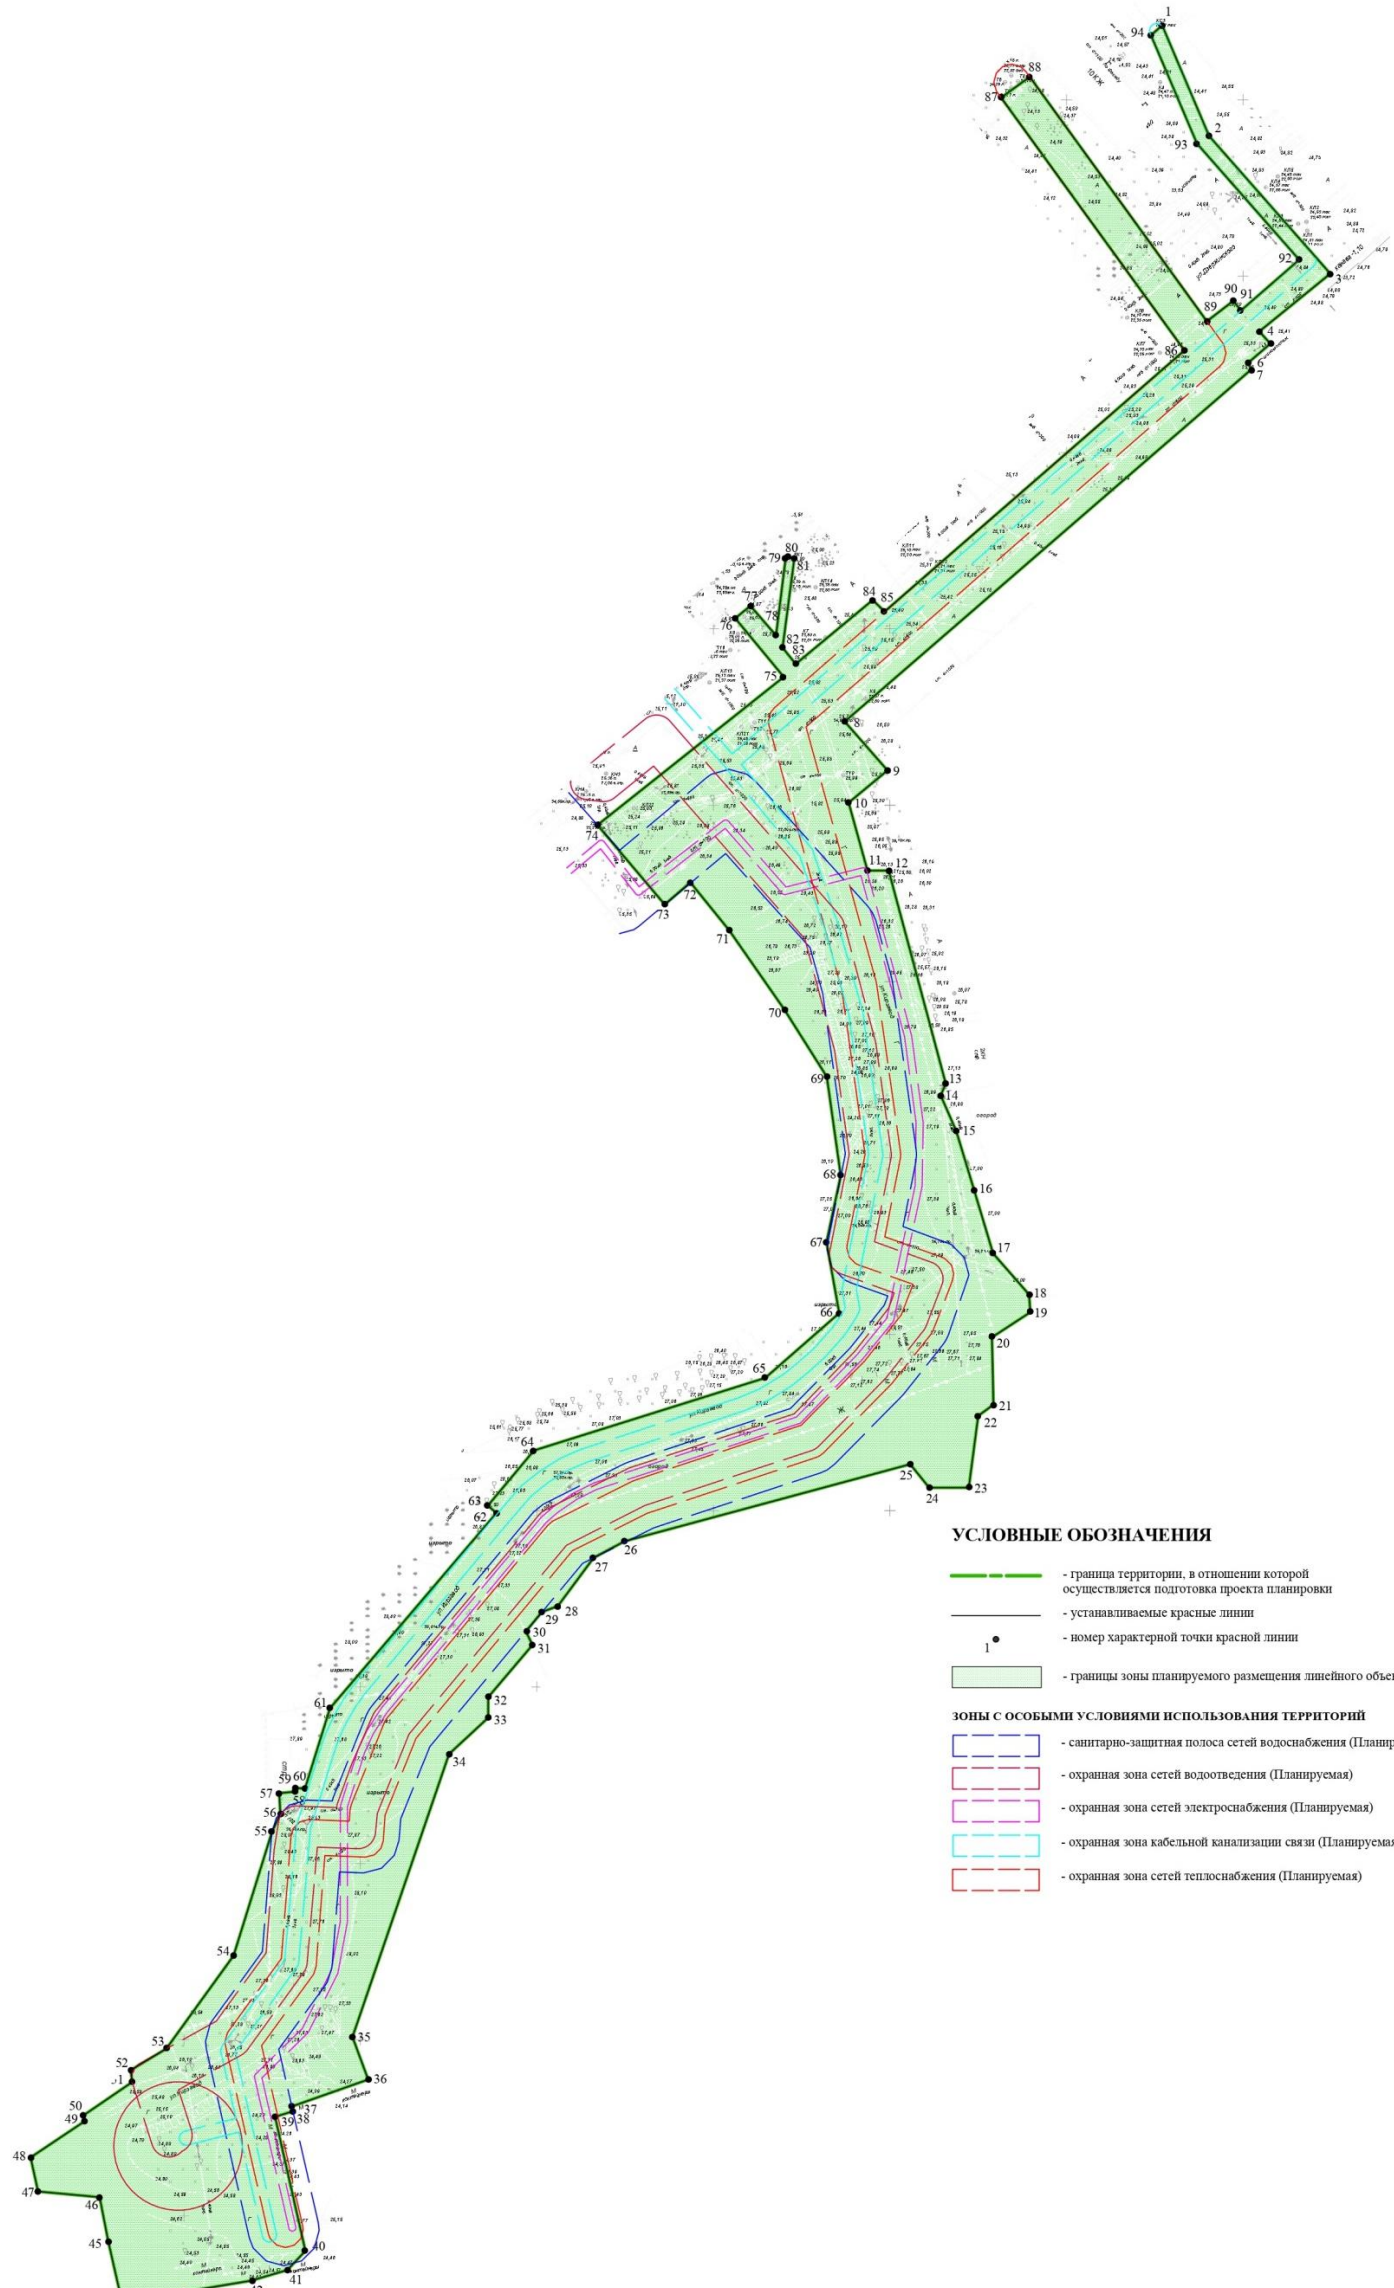

УСЛОВНЫЕ ОБОЗНАЧЕНИЯ

- граница территории, в отношении которой осуществляется подготовка проекта планировки
 - устанавливаемые красные линии
 - номер характерной точки красной линии
 - границы зоны планируемого размещения линейного объекта
- зоны с особыми условиями использования территорий**
- санитарно-защитная полоса сетей водоснабжения (Планируемая)
 - охранная зона сетей водоотведения (Планируемая)
 - охранная зона сетей электроснабжения (Планируемая)
 - охранная зона кабельной канализации связи (Планируемая)
 - охранная зона сетей теплоснабжения (Планируемая)

						ПП 8/ ПМ 8-2019-ППТ-04-ГЧ		
						Проект по внесению изменений в документацию по планировке территории в Центральном округе города Комсомольска-на-Амуре		
Изн.	Кол.л.	Лист	№ док.	Подп.	Дата	Проект планировки территории. Основная (утверждаемая) часть		
Разраб.		Понямарева				Стадия	Лист	Листов
Проверил	Даровская					П	6	22
						Чертеж красных линий. Чертеж границ зон планируемого размещения линейных объектов. Масштаб 1:1000		
						©ООО "Кадастровый инженер - Партнер"		

**Перечень координат характерных точек красных линий линейного объекта
МСК-27**

№ точки	X, м	Y, м
1	682821,12	3320577,09
2	682818,33	3320573,93
3	682787,58	3320586,97
4	682754,64	3320615,92
5	682740,28	3320599,45
6	682742,95	3320597,21
7	682737,22	3320589,75
8	682806,50	3320539,59
9	682800,63	3320531,49
10	682728,97	3320583,42
11	682654,92	3320498,52
12	682658,19	3320495,09
13	682640,04	3320473,30
14	682644,68	3320469,58
15	682670,05	3320472,91
16	682670,24	3320470,91
17	682669,87	3320470,44
18	682648,14	3320467,71
19	682656,52	3320460,47
20	682653,02	3320456,18
21	682636,36	3320469,94
22	682594,38	3320417,13
23	682571,88	3320436,21
24	682578,13	3320443,49
25	682564,57	3320454,43
26	682542,07	3320470,11
27	682523,00	3320482,10
28	682495,01	3320486,03
29	682476,08	3320482,02
30	682455,99	3320485,62
31	682437,62	3320464,68
32	682417,03	3320399,14
33	682401,43	3320386,11
34	682399,31	3320388,52
35	682343,93	3320341,34
36	682321,31	3320334,32
37	682321,31	3320331,68
38	682320,32	3320331,37
39	682319,90	3320327,00
40	682314,07	3320327,30
41	682308,72	3320324,88
42	682273,81	3320314,07
43	682247,44	3320294,99
44	682241,37	3320284,92
45	682237,97	3320285,36
46	682228,54	3320271,54
47	682226,87	3320271,87
48	682216,60	3320256,59

49	682206,96	3320258,68
50	682205,36	3320276,12
51	682192,78	3320278,60
52	682175,77	3320282,43
53	682178,51	3320300,14
54	682181,67	3320319,11
55	682184,70	3320329,29
56	682190,09	3320334,40
57	682228,13	3320325,81
58	682229,70	3320330,87
59	682231,03	3320330,53
60	682238,72	3320352,18
61	682250,77	3320347,77
62	682330,97	3320375,12
63	682341,26	3320386,20
64	682347,14	3320386,20
65	682361,93	3320398,75
66	682365,76	3320396,84
67	682371,24	3320401,41
68	682372,95	3320405,93
69	682386,64	3320416,09
70	682391,29	3320424,85
71	682413,15	3320505,75
72	682406,52	3320511,13
73	682406,52	3320522,33
74	682426,85	3320525,00
75	682430,04	3320529,33
76	682449,12	3320528,87
77	682456,23	3320539,76
78	682461,28	3320539,38
79	682472,87	3320529,22
80	682490,96	3320523,80
81	682507,66	3320518,79
82	682517,73	3320514,37
83	682521,07	3320515,81
84	682581,47	3320499,66
85	682581,48	3320493,64
86	682600,73	3320488,28
87	682609,85	3320499,31
88	682623,73	3320487,20
89	682723,57	3320602,39
90	682725,41	3320601,40
91	682730,86	3320607,76
92	682734,32	3320604,61
93	682750,71	3320624,71
94	682789,74	3320590,40