



Проект планировки и проект межевания территории, расположенной в Центральном округе г. Комсомольска-на-Амуре в границах элемента улично-дорожной сети - ул. Орловская от ул. Володарского до Амурского шоссе

Чертеж красных линий

Перечень координат характерных точек красных линий

№точки	X	Y
1	684339.24	3319231.62
2	684325.33	3319269.08
3	683619.78	3319018.26
4	683212.26	3318991.87
5	683217.13	3318952.00
6	683658.13	3318978.69
7	684339.24	3319231.62

Условные обозначения

- граница территории, в отношении которой осуществляется подготовка проекта планировки
- границы зон планируемого размещения линейного объекта
- ранее установленные красные линии проектом планировки территории "ул. Лесная от Аллея Труда до ул. Орловская. Реконструкция" в г. Комсомольск-на-Амуре постановлением от 22.04.2016 №77 "Об утверждении документации по планировке территории в Центральном округе в г. Комсомольск-на-Амуре
- ранее установленные красные линии проектом планировки территории: «Автомобильная дорога г.Хабаровск-с.Лидога-р.п. Ванино с подъездом к Комсомольску-на-Амуре», утвержденной распоряжением Правительства Хабаровского края от 04 сентября 2015 г. № 590-рп.
- устанавливаемые красные линии линейного объекта
- номера поворотных точек красных линий

Схема расположения листов



линия совмещения с листом 2

Изм.	№уч.	Лист	№док.	Подпись	Дата	Проект планировки и проект межевания территории, расположенной в Центральном округе г. Комсомольска-на-Амуре в границах элемента улично-дорожной сети - ул. Орловская от ул. Володарского до Амурского шоссе			
						Утверждаемая часть	Стадия	Лист	Листов
							ППТ	1.1	3
						Чертеж красных линий М1:1000			



Проект планировки и проект межевания территории, расположенной в Центральном округе г. Комсомольска-на-Амуре в границах элемента улично-дорожной сети - ул. Орловская от ул. Володарского до Амурского шоссе
Чертеж красных линий

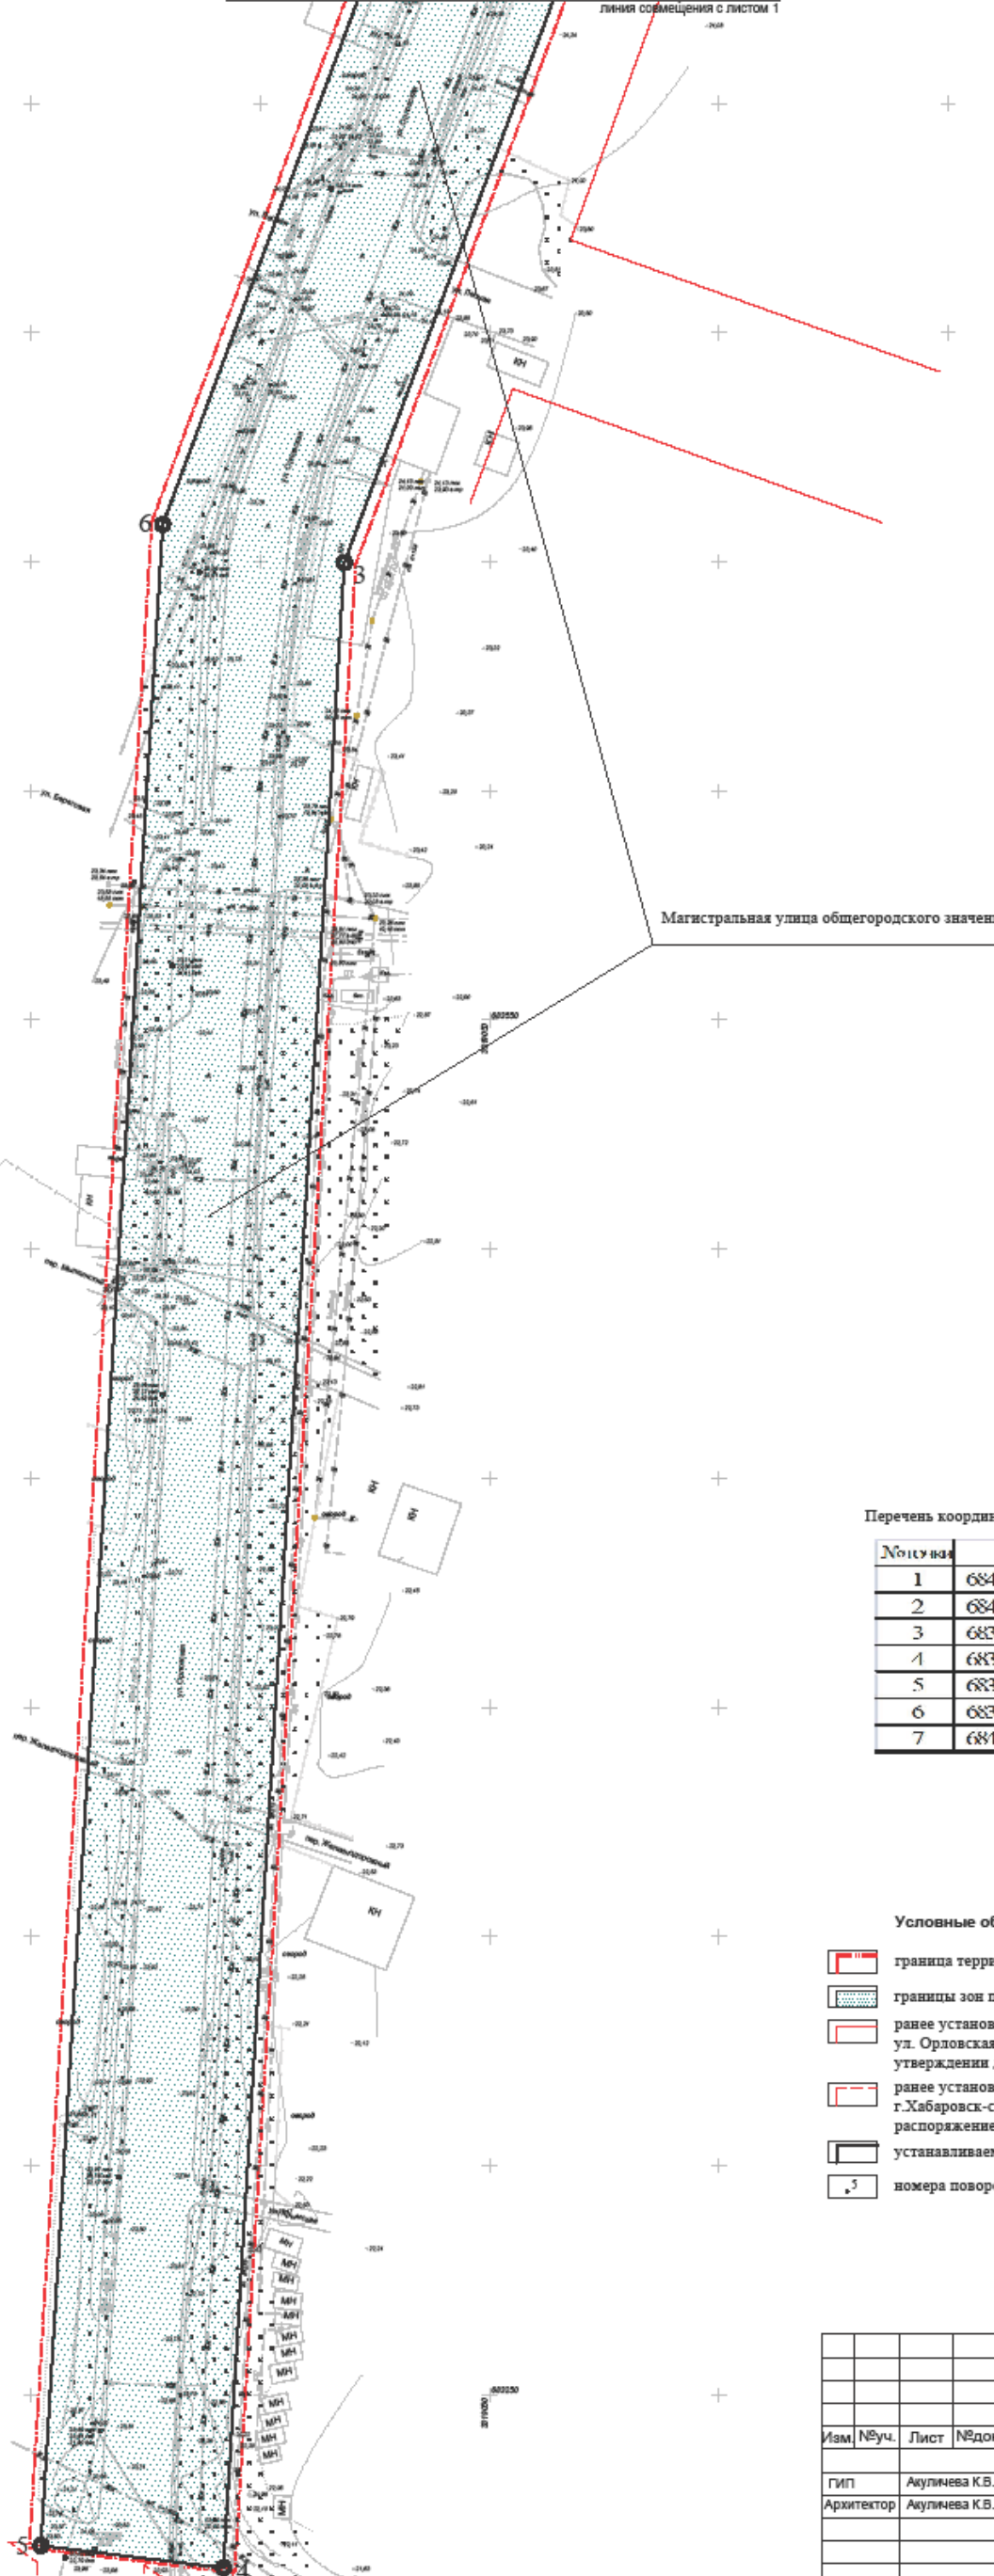


Схема расположения листов



Перечень координат характерных точек красных линий

№п/п	X	Y
1	684339.24	3319231.62
2	684325.33	3319269.08
3	683649.78	3319018.26
4	683212.26	3318991.87
5	683217.13	3318952.09
6	683658.13	3318978.69
7	684339.21	3319231.62

Условные обозначения

- граница территории, в отношении которой осуществляется подготовка проекта планировки
- границы зон планируемого размещения линейного объекта
- ранее установленные красные линии проектом планировки территории "ул. Лесная от Аллея Труда до ул. Орловская. Реконструкция" в г. Комсомольск-на-Амуре постановлением от 22.04.2016 №77 "Об утверждении документации по планировке территории в Центральном округе в г. Комсомольск-на-Амуре"
- ранее установленные красные линии проектом планировки территории: «Автомобильная дорога г.Хабаровск-с.Лидога-р.п. Ванино с подъездом к Комсомольску-на-Амуре», утвержденной распоряжением Правительства Хабаровского края от 04 сентября 2015 г. № 590-рп.
- устанавливаемые красные линии линейного объекта
- номера поворотных точек красных линий

Изм.	№уч.	Лист	№док.	Подпись	Дата				
						Проект планировки и проект межевания территории, расположенной в Центральном округе г. Комсомольска-на-Амуре в границах элемента улично-дорожной сети - ул. Орловская от ул. Володарского до Амурского шоссе			
						Утверждаемая часть	Стадия	Лист	Листов
							ППТ	1.2	3
						Чертеж красных линий М 1:1000			