



Проект планировки и проект межевания территории, расположенной в Центральном округе г. Комсомольска-на-Амуре в границах элемента улично-дорожной сети - ул. Орловская от ул. Володарского до Амурского шоссе
Чертеж межевания территории

Условные обозначения



- граница территории, в отношении которой осуществляется подготовка проекта планировки
- красные линии, утвержденные в составе проекта планировки*
- земельные участки, по данным ЕГРН
- границы образуемых земельных участков
- границы земельных участков, участвующих в перераспределении
- границы земельных участков, образованных с целью изъятия
- земельные участки, требующие уточнения границ
- границы образуемых земельных участков, в отношении которых предполагается резервирование для государственных или муниципальных нужд
- границы земельных участков, в отношении которых предполагается изъятие
- границы публичных сервитутов
- границы планируемых элементов планировочной структуры (квартал застройки)

значения: кадастровый номер ЗУ, по данным ЕГРН

:85:ЗУ1 номер образуемого ЗУ

* Линии отступа от красных линий в целях определения места допустимого размещения зданий, строений, сооружений совпадают с красными линиями

Схема расположения листов

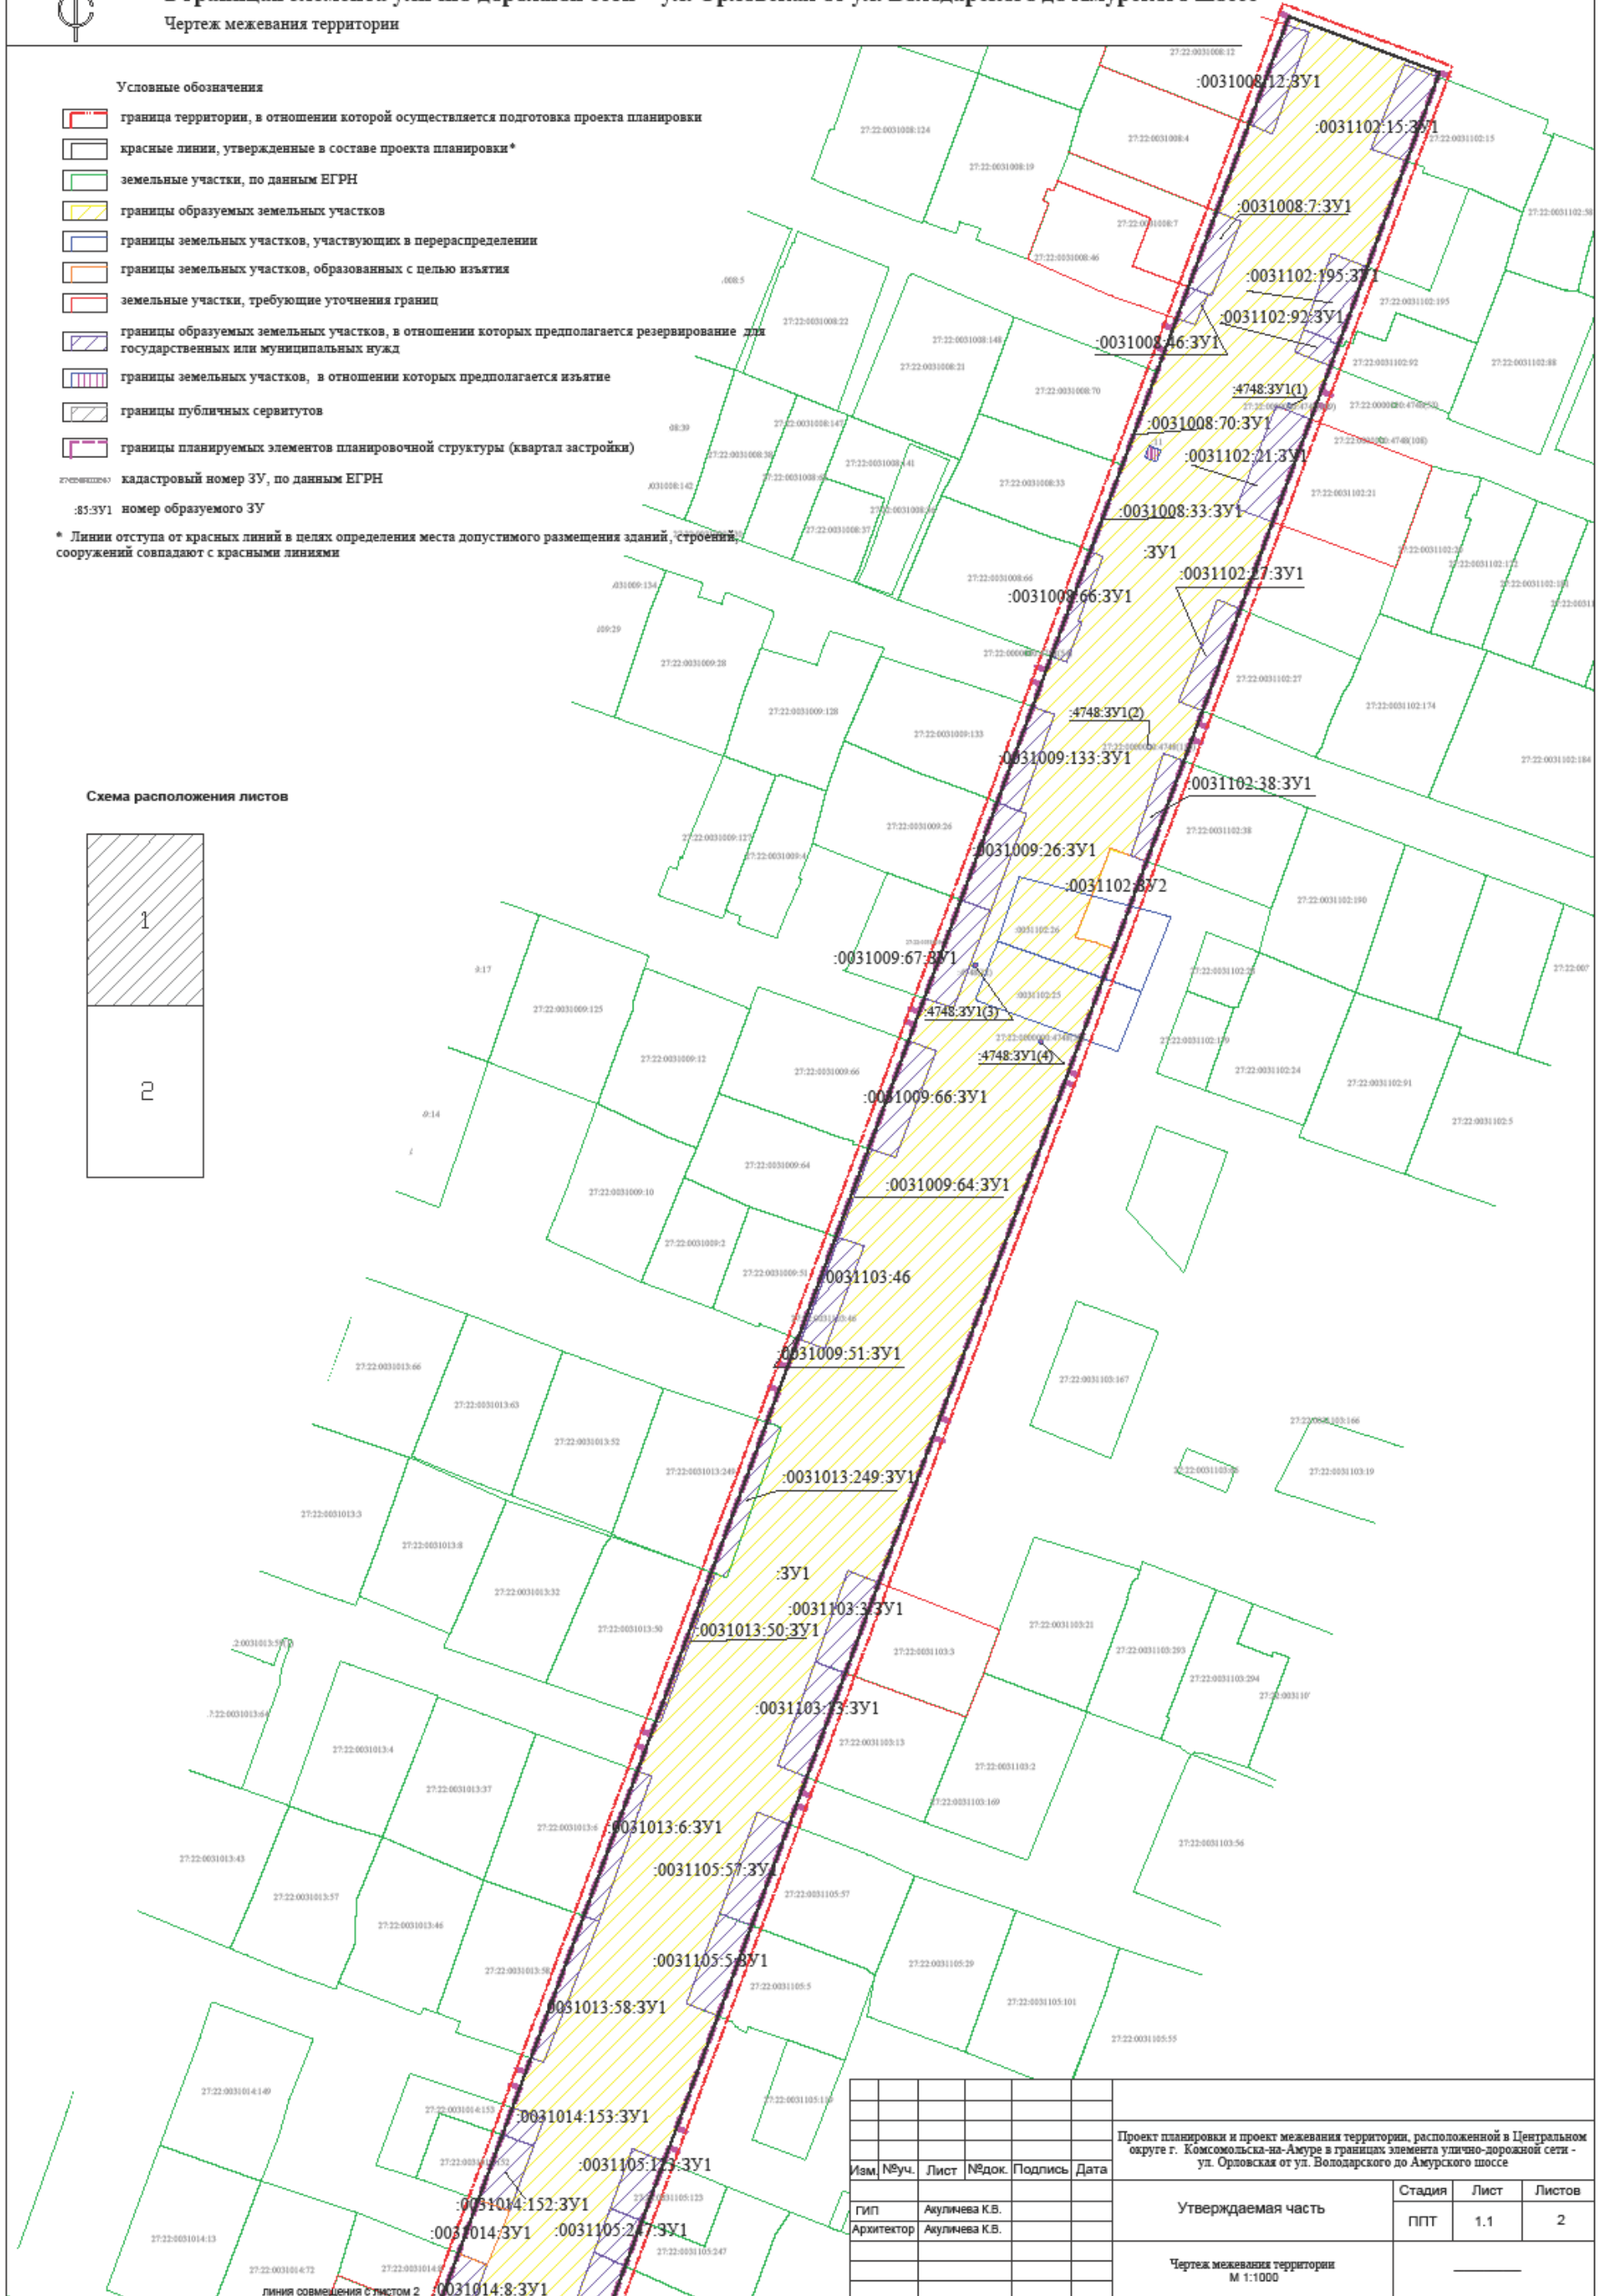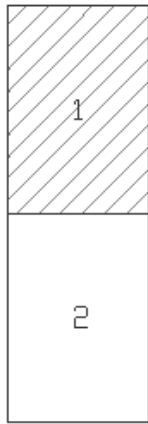

Изм.	№уч.	Лист	№док.	Подпись	Дата		
Проект планировки и проект межевания территории, расположенной в Центральном округе г. Комсомольска-на-Амуре в границах элемента улично-дорожной сети - ул. Орловская от ул. Володарского до Амурского шоссе							
Утверждаемая часть					Стадия	Лист	Листов
Архитектор Ауличева К.В.					ППТ	1.1	2
Чертеж межевания территории М 1:1000							

