
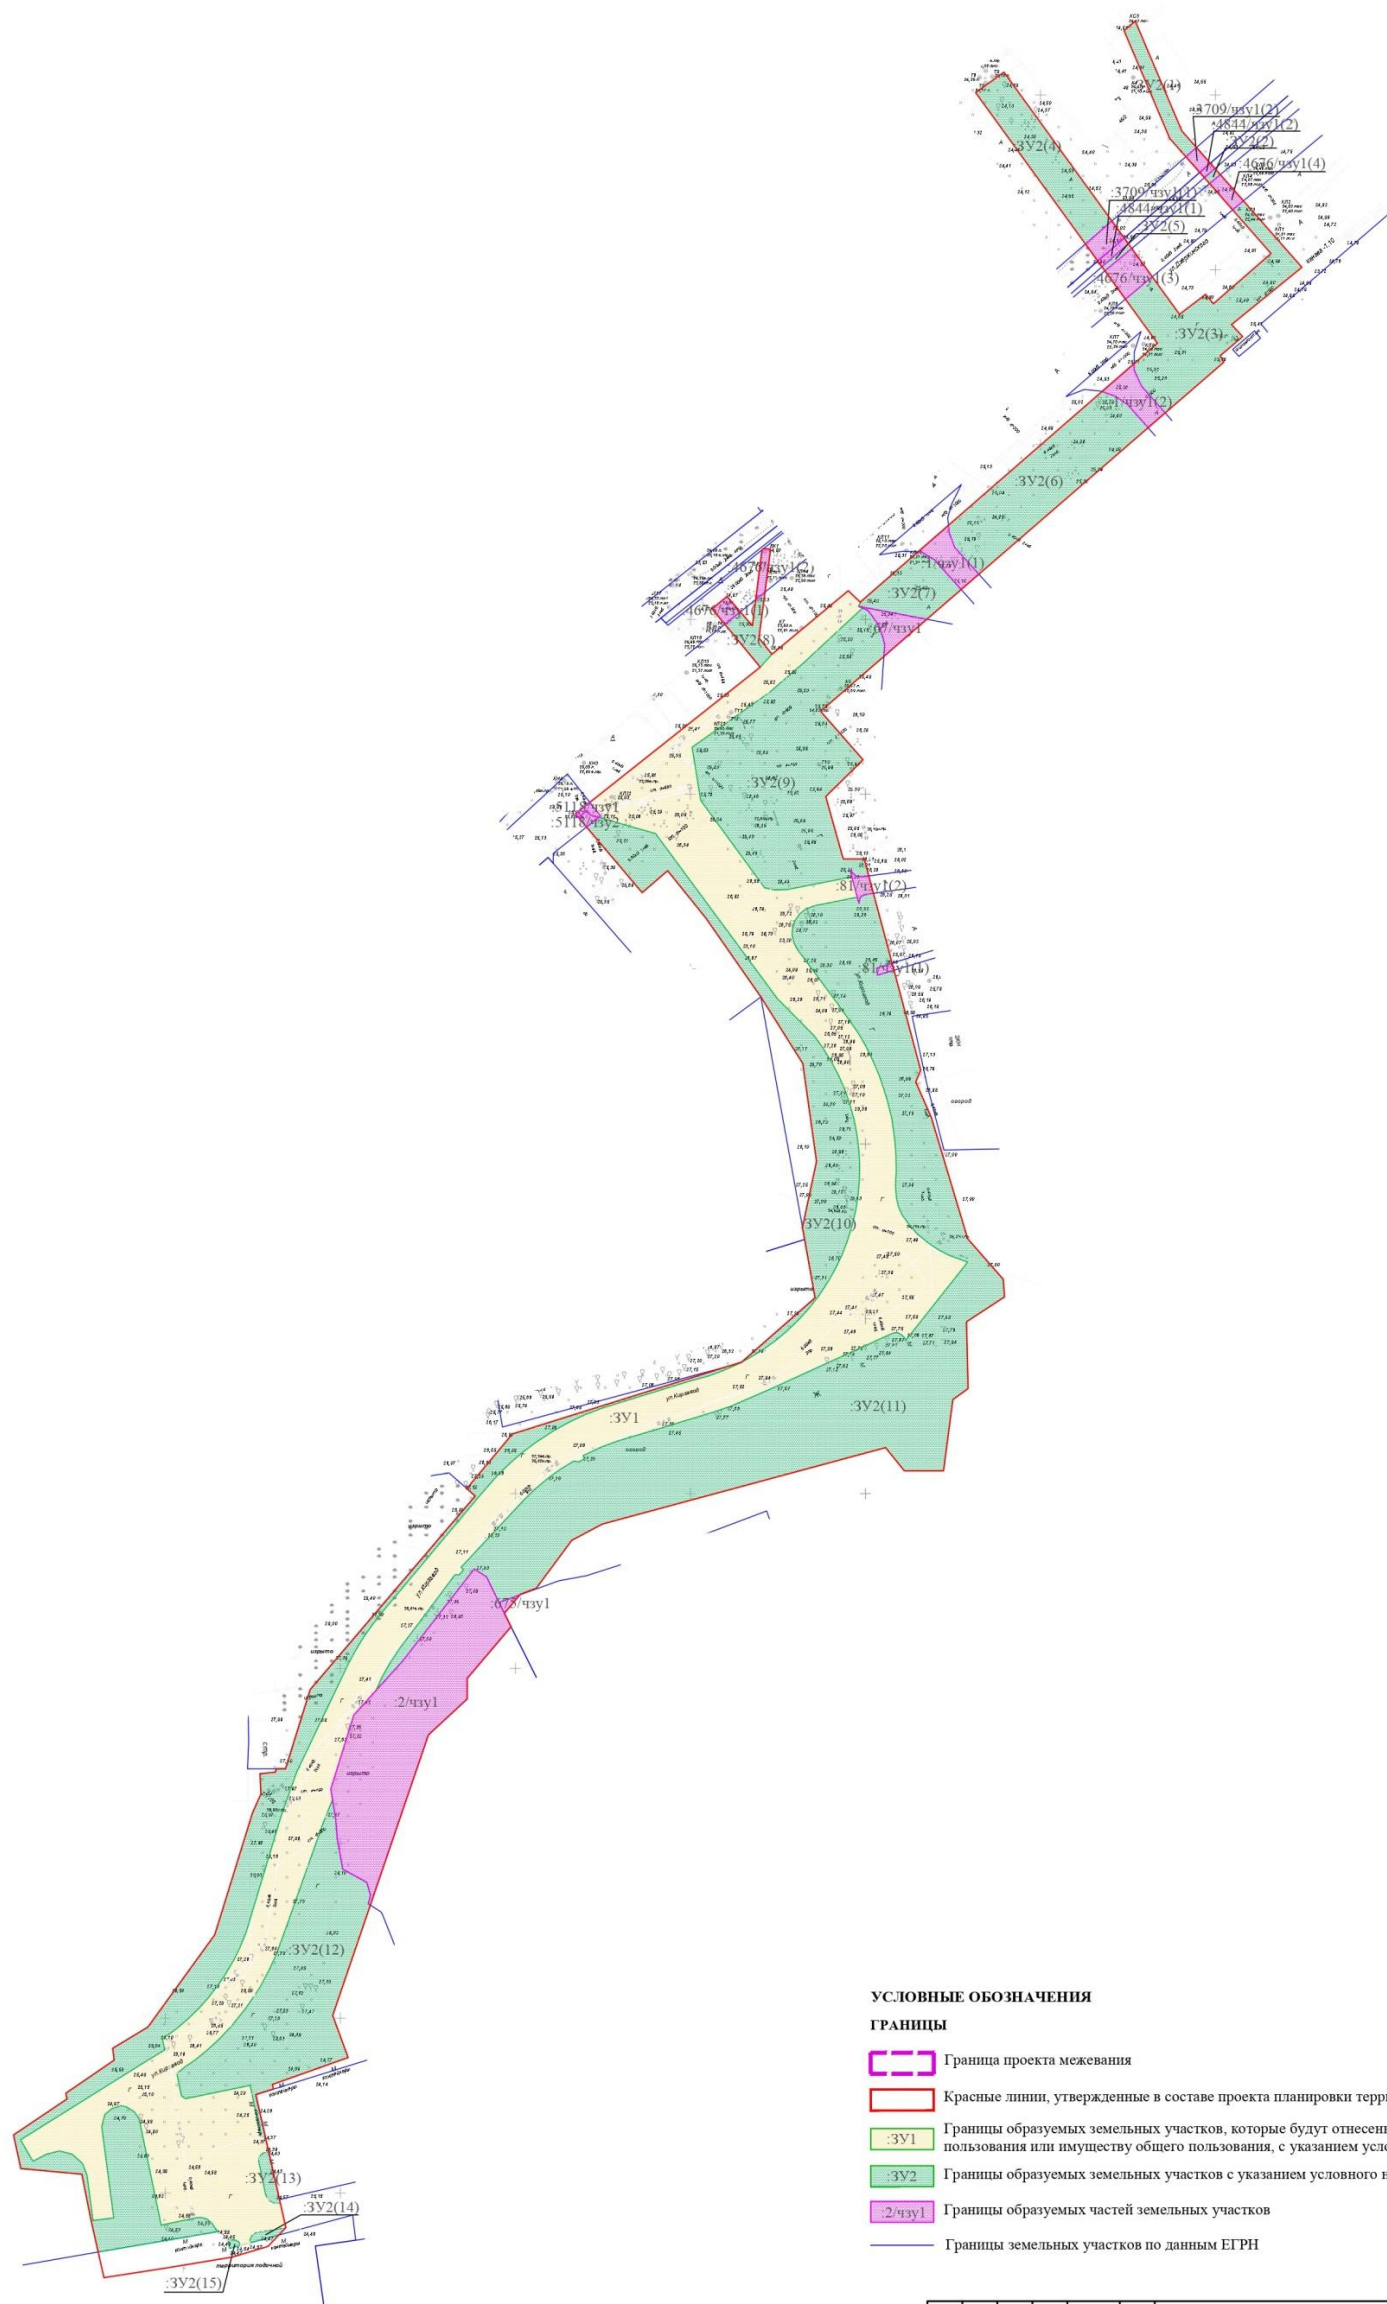


Проект по внесению изменений в документацию по планировке территории в Центральном округе города Комсомольска-на-Амуре
Чертеж межевания территории. М 1:1000

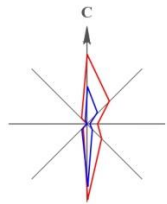

УСЛОВНЫЕ ОБОЗНАЧЕНИЯ

ГРАНИЦЫ

- Граница проекта межевания
- Красные линии, утвержденные в составе проекта планировки территории
- Границы образуемых земельных участков, которые будут отнесены к территориям общего пользования или имуществу общего пользования, с указанием условного номера :ЗУ1
- Границы образуемых земельных участков с указанием условного номера :ЗУ2
- Границы образуемых частей земельных участков :2/чзу1
- Границы земельных участков по данным ЕГРН

ПП 8/ ПМ 8-2019-ПМТ-ГЧ					
Проект по внесению изменений в документацию по планировке территории в Центральном округе города Комсомольска-на-Амуре					
Изм.	Кол-во	Лист	№ док.	Подп.	Дата
Разраб.	Понярево				
Проверил	Доровская				
			Этадия	Лист	Листов
			П	12	21
			Чертеж межевания территории Масштаб 1:1000		
			ООО "Каласстрой инженер - Партер"		