




**Проект планировки и проект межевания территории, расположенной в Центральном округе г. Комсомольска-на-Амуре в границах элемента улично-дорожной сети - ул. Орловская от ул. Володарского до Амурского шоссе**  
Чертеж границ зон планируемого размещения линейных объектов, подлежащих переносу (переустройству) из зон планируемого размещения линейных объектов

**Условные обозначения**

- граница территории, в отношении которой осуществляется подготовка проекта планировки
  - границы зоны планируемого размещения линейного объекта, подлежащего переносу (переустройству) из зоны планируемого размещения линейных объектов (подъездной дороги)
  - поворотная точка границы зоны
  - граница зоны затопления территории, затопляемой при максимальном уровне воды 1% обеспеченности
  - граница зоны затопления территории, затопляемой при максимальном уровне воды 3% обеспеченности
- границы зон с особыми условиями использования территорий, подлежащие установлению в связи с размещением линейных объектов, подлежащих переносу (переустройству) из зон планируемого размещения линейных объектов:
- охранный зона сетей электроснабжения, подлежащих переносу (переустройству) из зоны планируемого размещения линейных объектов (Планируемая)
  - охранный зона газопровода низкого давления, подлежащая переносу (переустройству) из зоны планируемого размещения линейных объектов (Планируемая)

**Схема расположения листов**

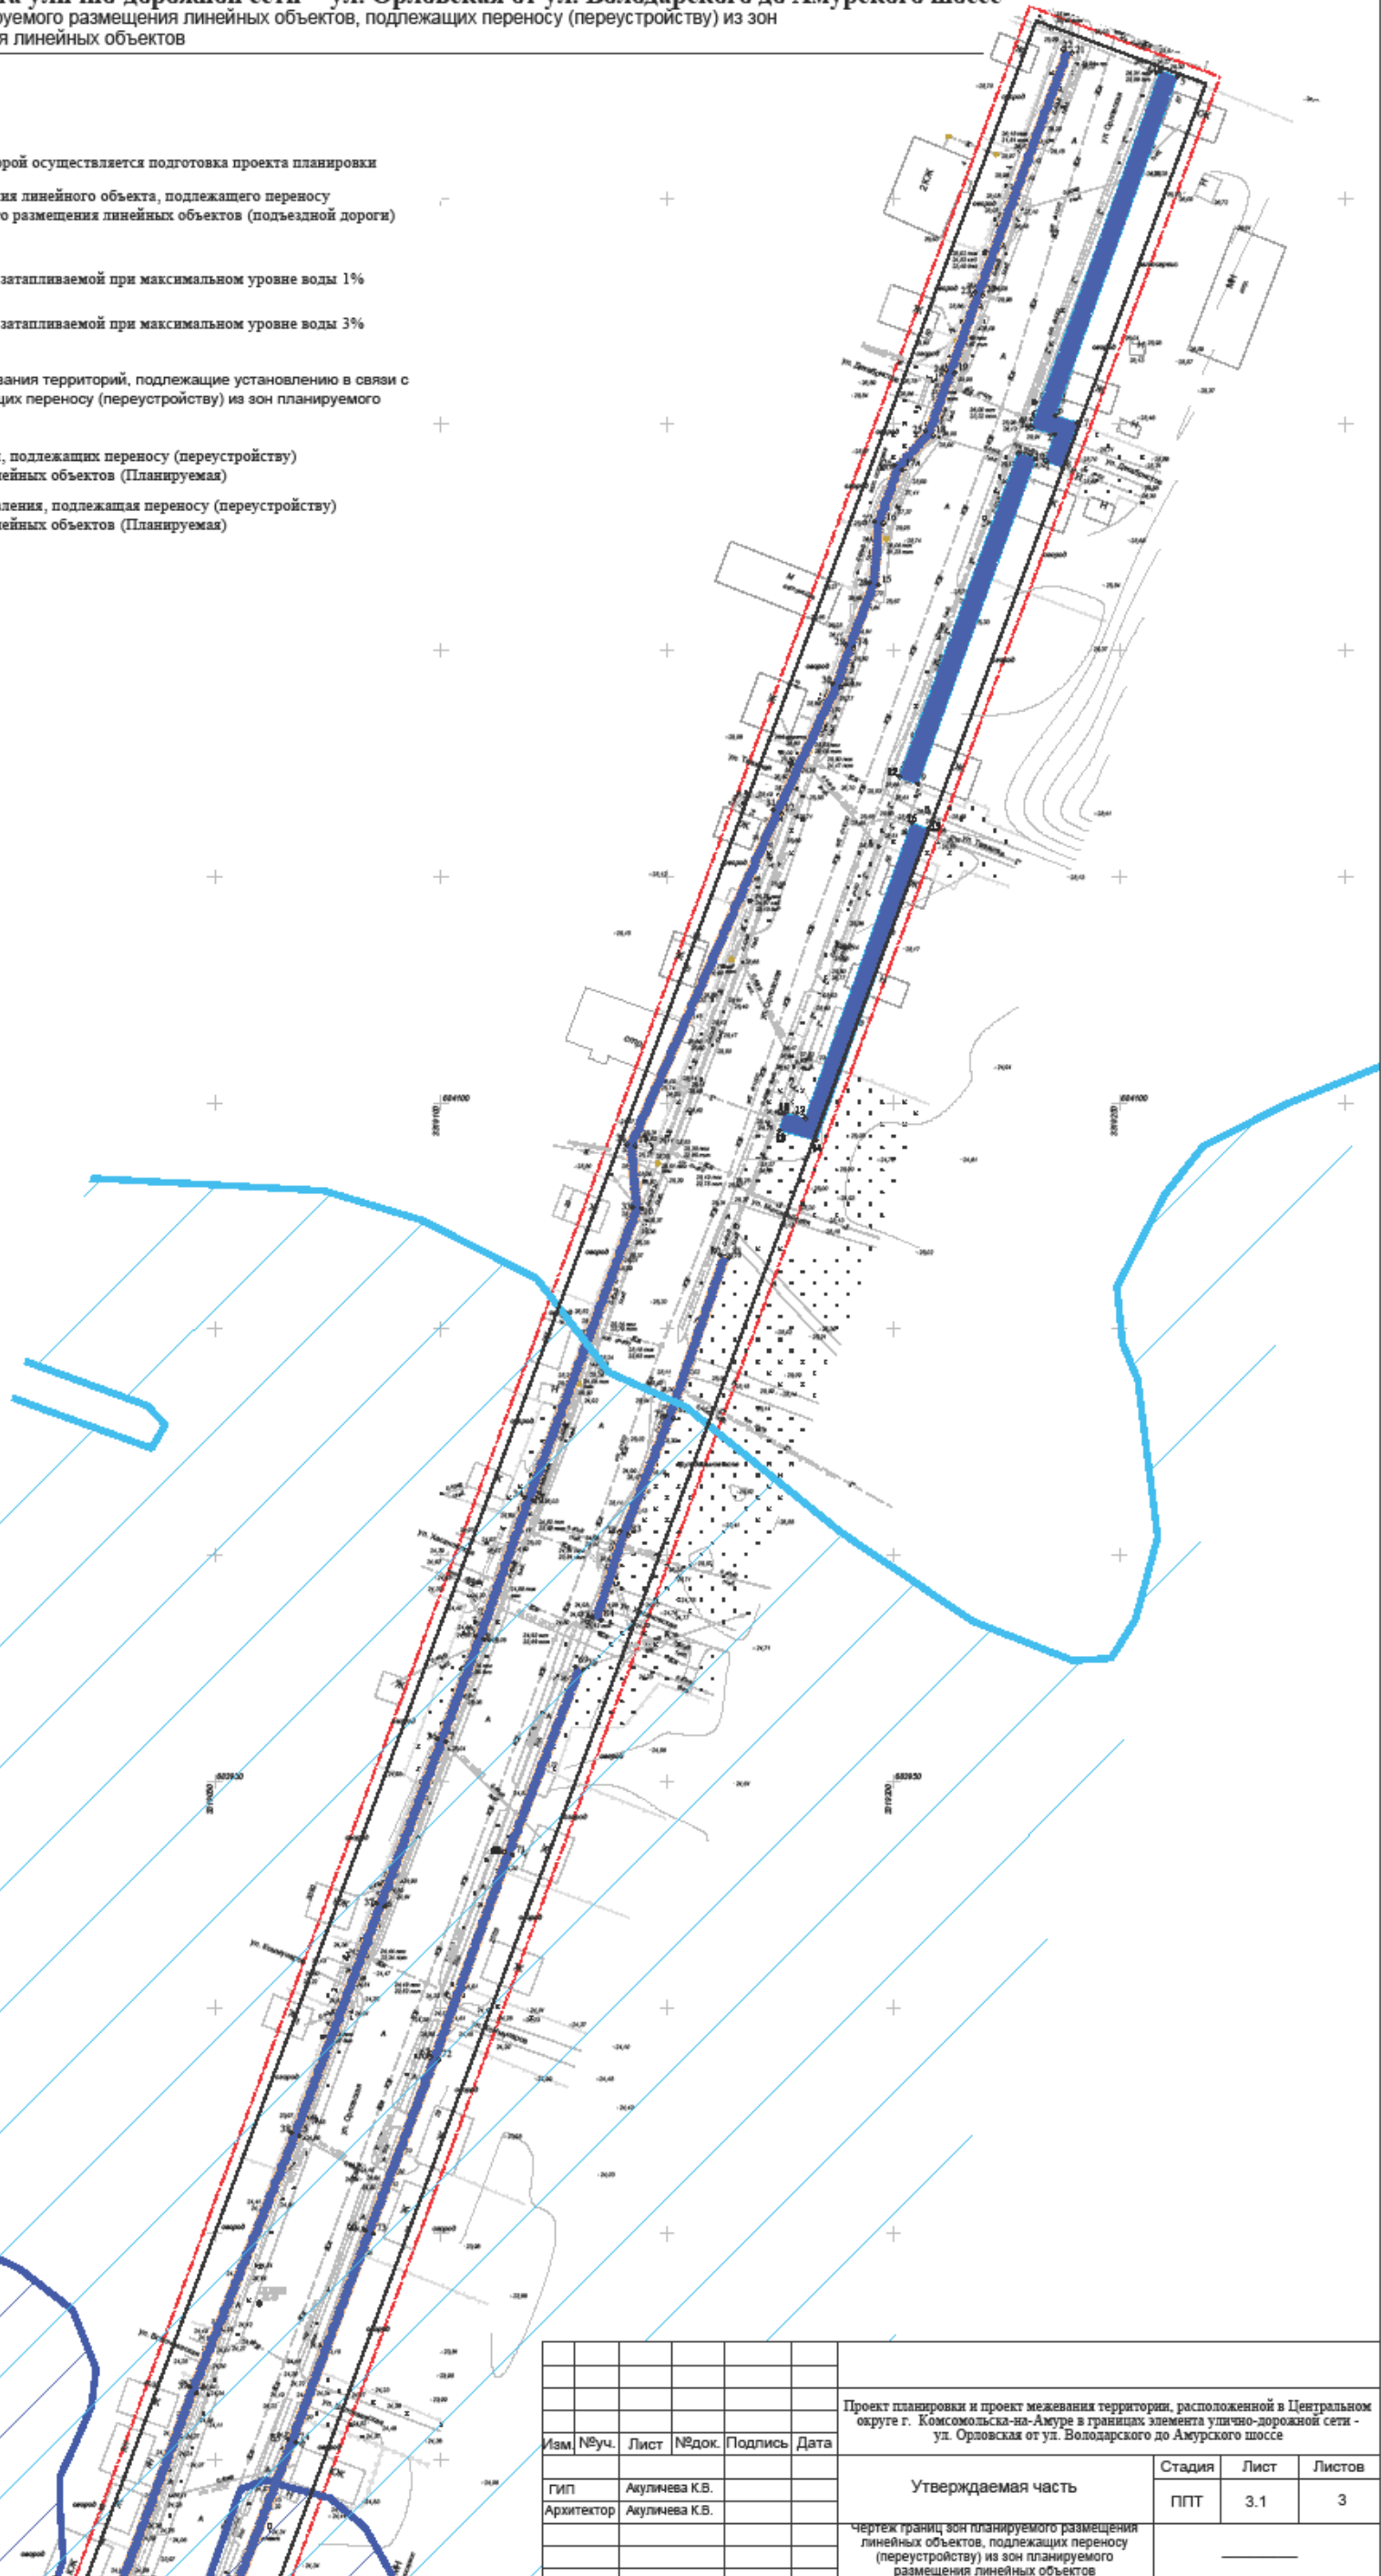

						Проект планировки и проект межевания территории, расположенной в Центральном округе г. Комсомольска-на-Амуре в границах элемента улично-дорожной сети - ул. Орловская от ул. Володарского до Амурского шоссе		
Изм.	№уч.	Лист	№док.	Подпись	Дата	Утверждаемая часть		
ГИП	Акулинова К.В.							
Архитектор	Акулинова К.В.					ППТ	3.1	3
						Чертеж границ зон планируемого размещения линейных объектов, подлежащих переносу (переустройству) из зон планируемого размещения линейных объектов М 1:1000		



**Проект планировки и проект межевания территории, расположенной в Центральном округе г. Комсомольска-на-Амуре в границах элемента улично-дорожной сети - ул. Орловская от ул. Володарского до Амурского шоссе**

Чертеж границ зон планируемого размещения линейных объектов, подлежащих переносу (переустройству) из зон планируемого размещения линейных объектов

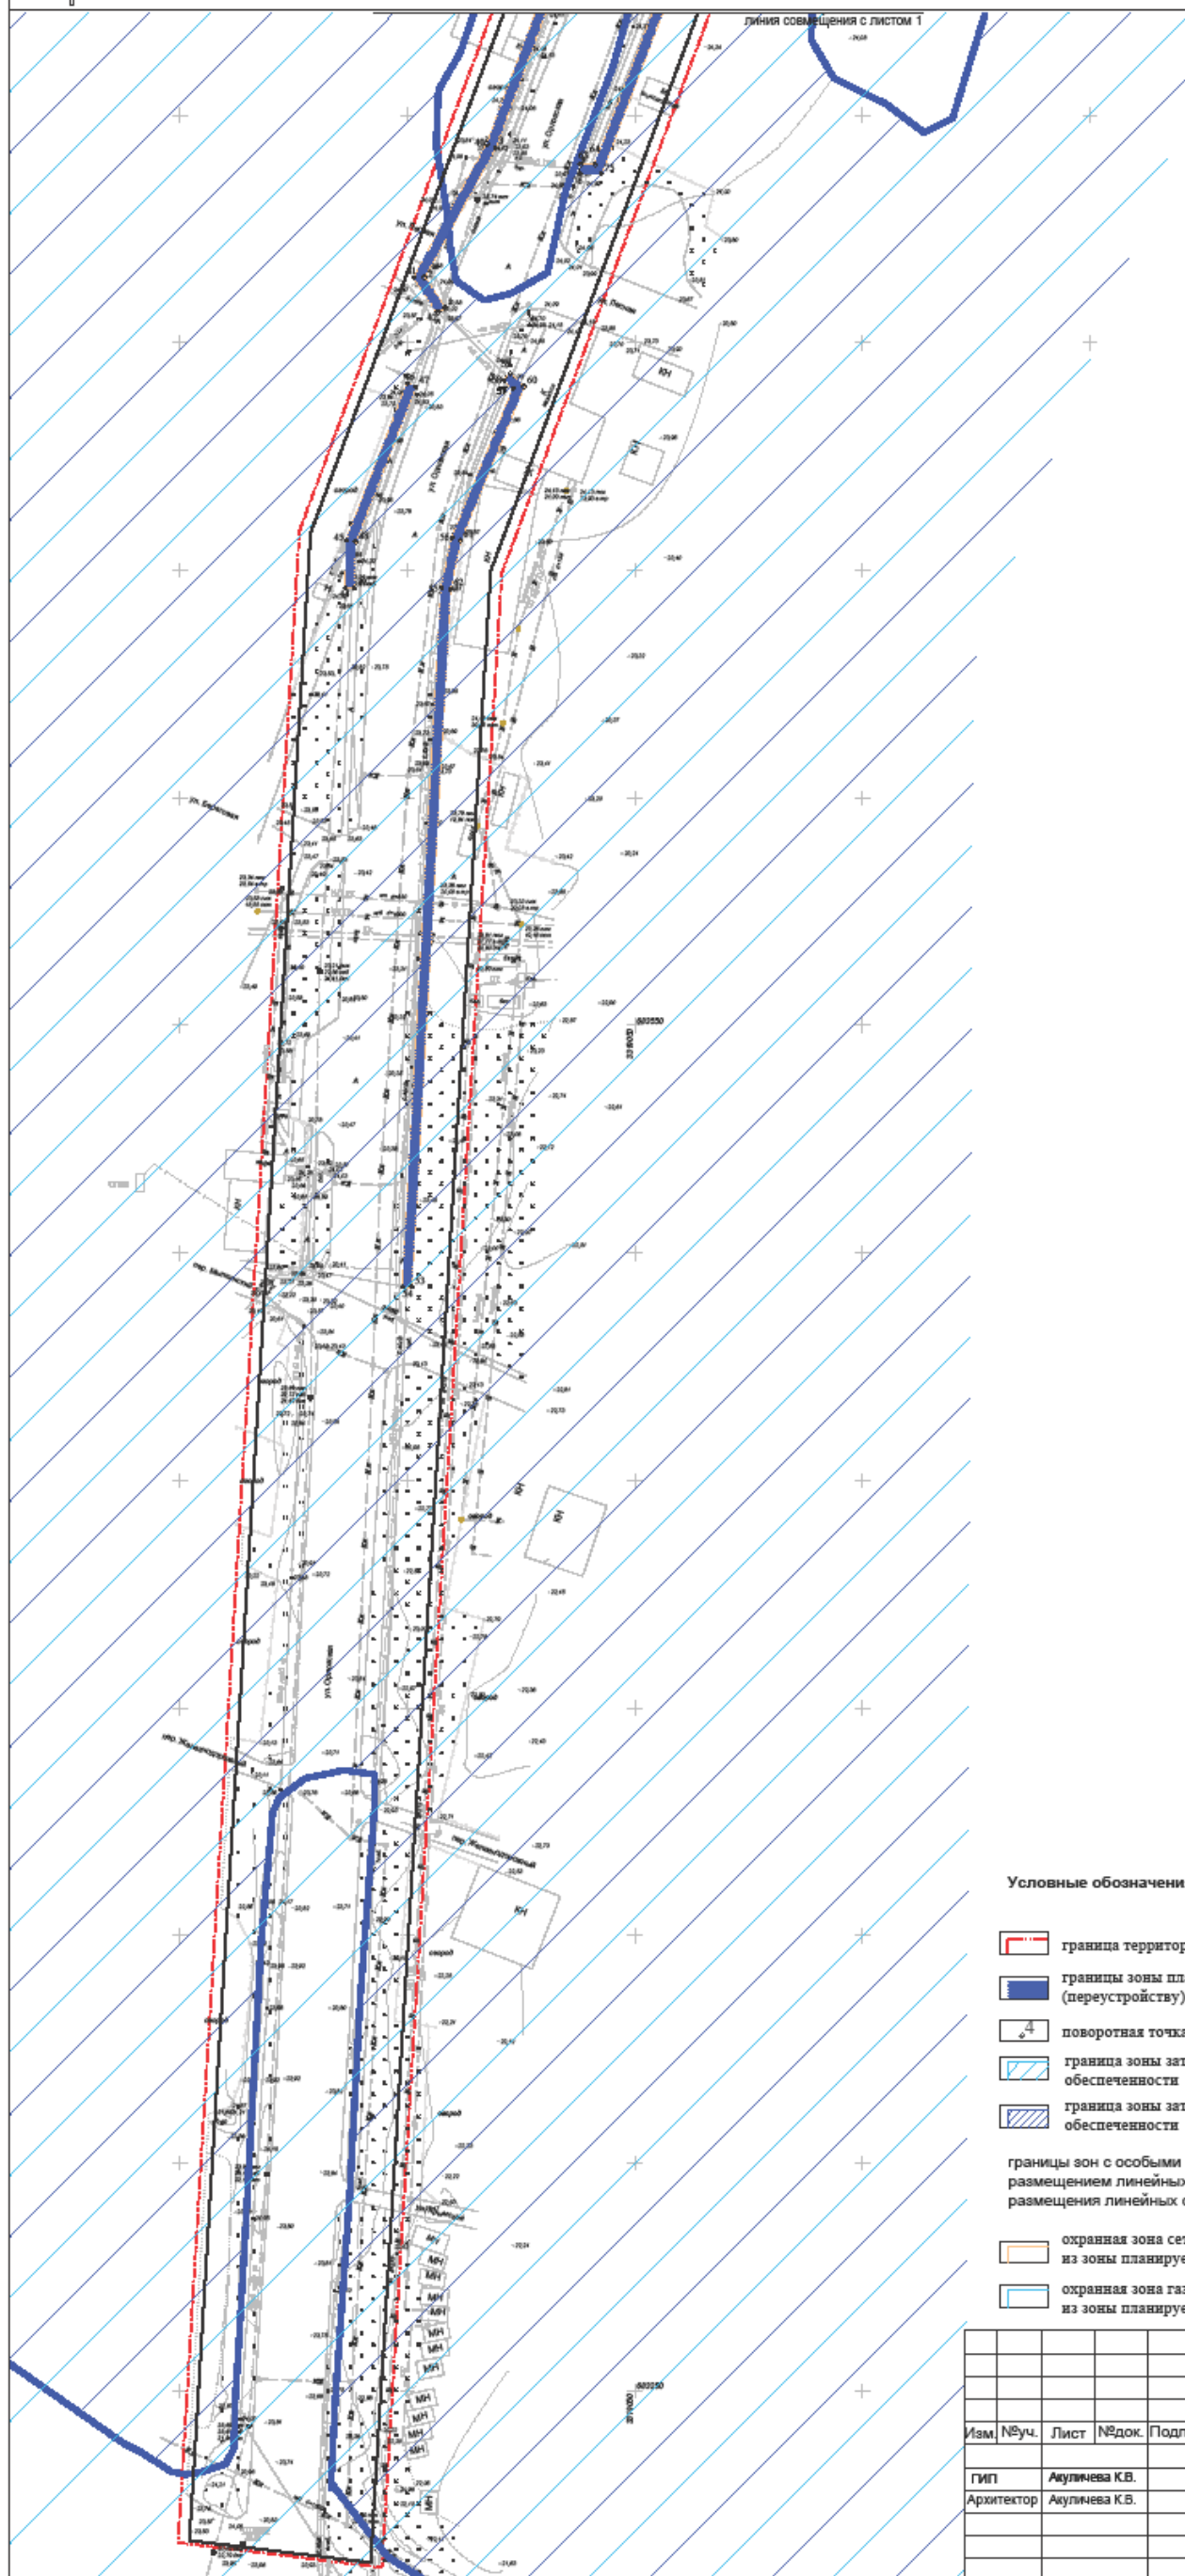


Схема расположения листов



**Условные обозначения**

- граница территории, в отношении которой осуществляется подготовка проекта планировки
  - границы зоны планируемого размещения линейного объекта, подлежащего переносу (переустройству) из зоны планируемого размещения линейных объектов (подъездной дороги)
  - поворотная точка границы зоны
  - граница зоны затопления территории, затопляемой при максимальном уровне воды 1% обеспеченности
  - граница зоны затопления территории, затопляемой при максимальном уровне воды 3% обеспеченности
- границы зон с особыми условиями использования территорий, подлежащие установлению в связи с размещением линейных объектов, подлежащих переносу (переустройству) из зон планируемого размещения линейных объектов:
- охранный зона сетей электроснабжения, подлежащих переносу (переустройству) из зоны планируемого размещения линейных объектов (Планируемая)
  - охранный зона газопровода низкого давления, подлежащая переносу (переустройству) из зоны планируемого размещения линейных объектов (Планируемая)

					Проект планировки и проект межевания территории, расположенной в Центральном округе г. Комсомольска-на-Амуре в границах элемента улично-дорожной сети - ул. Орловская от ул. Володарского до Амурского шоссе		
Изм.	№уч.	Лист	№док.	Подпись	Дата		
ГИП	Акуличева К.В.					Утверждаемая часть	Стадия
Архитектор	Акуличева К.В.						ППТ
							Лист
							Листов
							3
						Чертеж границ зон планируемого размещения линейных объектов, подлежащих переносу (переустройству) из зон планируемого размещения линейных объектов М 1:1000	